



escala 1/50

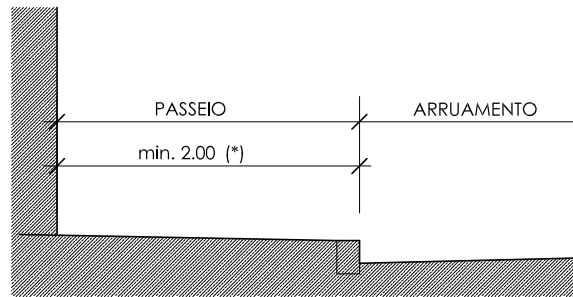

(*) mínimo 1.20m livre de obstáculos

Passeio simples e com obstáculos

escala 1/50

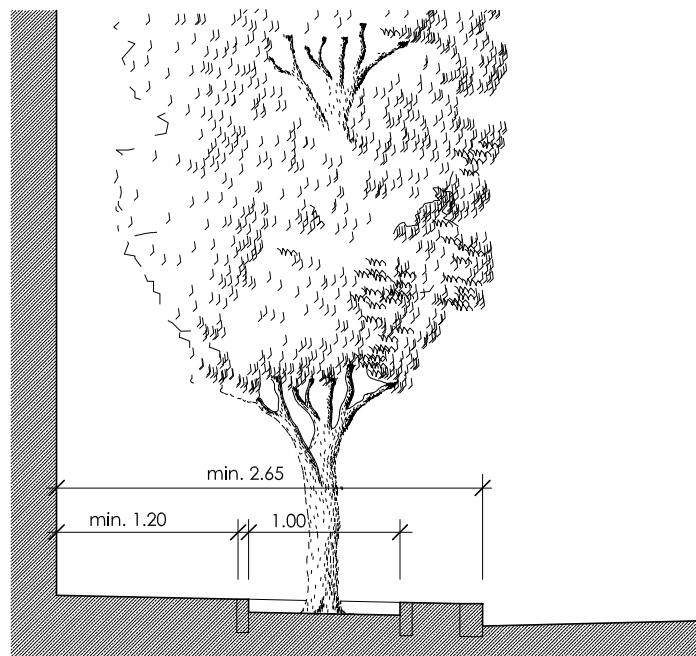

Passeio com arborização e passarelas