


Perfil transversal tipo - arruamento e passeio

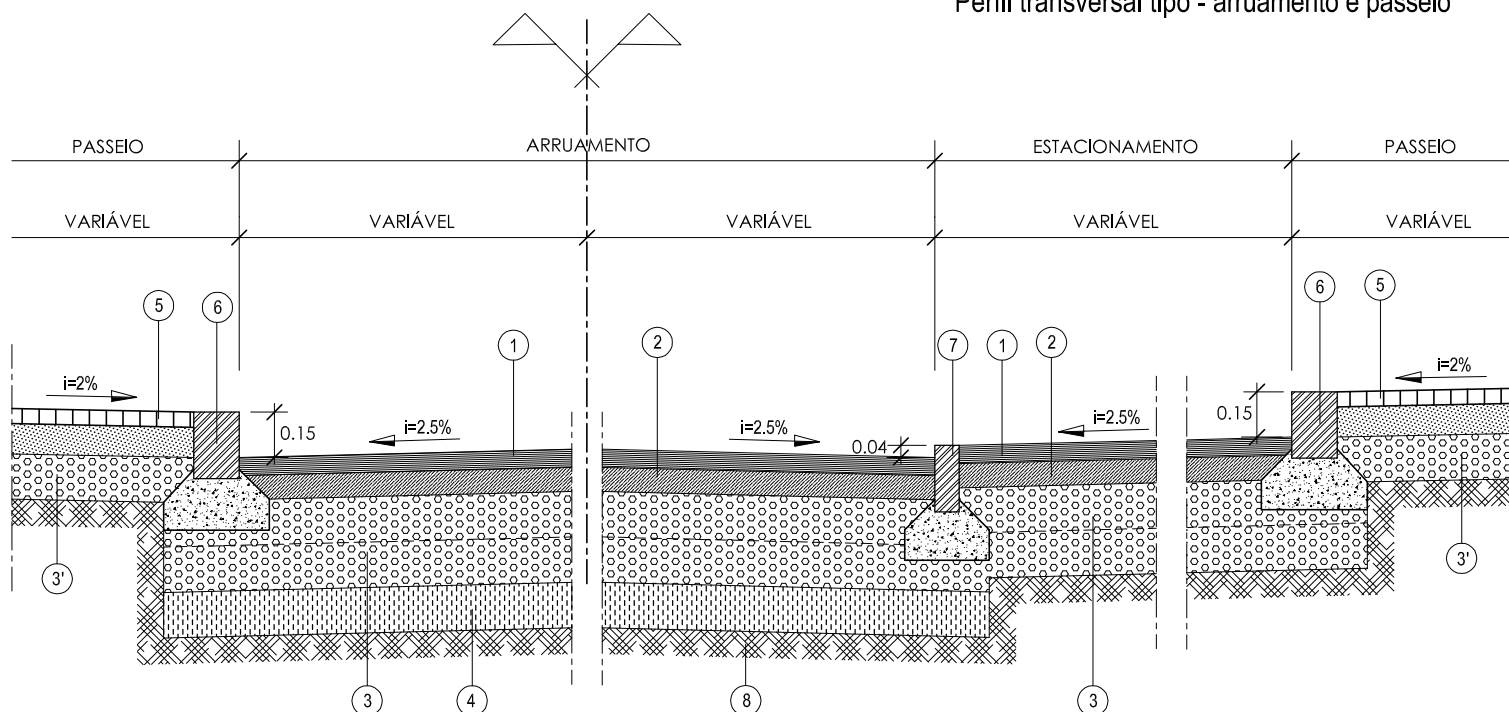

Perfil transversal tipo - arruamento, estacionamento e passeio

- ① CAMADA BETUMINOSA COM CARACTERÍSTICAS DE DESGASTE, COM 0.06m DE ESPESSURA APÓS RECALQUE, INCLUINDO REGA DE COLAGEM COM EMULSÃO RÁPIDA À TAXA 0.5 Kg/m².
- ② CAMADA BETUMINOSA COM CARACTERÍSTICAS DE REGULARIZAÇÃO "BINDER", COM 0.08m DE ESPESSURA APÓS RECALQUE, INCLUINDO REGA DE COLAGEM COM EMULSÃO RÁPIDA À TAXA 0.5 Kg/m².
- ③ BASE COM DUAS CAMADAS DE "TOUT-VENANT", COM 0.15m DE ESPESSURA CADA APÓS RECALQUE, INCLUINDO REGA DE IMPREGNAÇÃO COM EMULSÃO LENTA À TAXA 1.0 Kg/m².
- ③' BASE COM CAMADA DE "TOUT-VENANT", COM 0.15m DE ESPESSURA APÓS RECALQUE.
- ④ SUB-BASE COM CAMADA DE SOLOS SELECIONADOS "SAIBRO", COM 0.15m DE ESPESSURA APÓS RECALQUE.
- ⑤ CALÇADA DE VIDRAÇO EM CALCÁRIO BRANCO 5/7, ASSENTE SOBRE ALMOFADA DE AREIA E CIMENTO OU PÓ DE PEDRA, COM 0.05m DE ESPESSURA.
- ⑥ LANCIL EM PEDRA CALCÁRIA, COM L=0.15m E FUNDAÇÃO EM BETÃO C16/20 (B20) COM AS DIMENSÕES 0.35x0.20m.
- ⑦ LANCILETE EM PEDRA CALCÁRIA COM L=0.08m E FUNDAÇÃO EM BETÃO C16/20 (B20) COM AS DIMENSÕES 0.28x0.20m.
- ⑧ TERRENO NATURAL/COMPACTADO MECÂNICAMENTE

NOTA: As larguras dos arruamentos, estacionamentos e passeios são variáveis em função da sua classificação, de acordo com o disposto no presente Regulamento de Infraestruturas Urbanísticas .