



PLANTA
esc 1/100

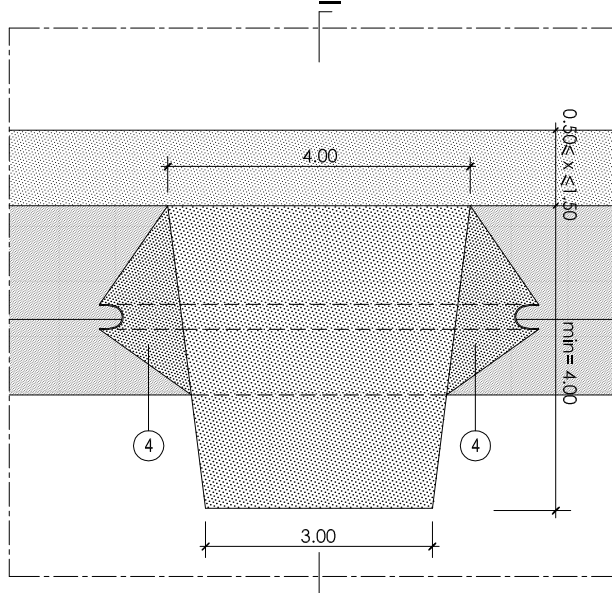


1 - Valeta de fundo revestido

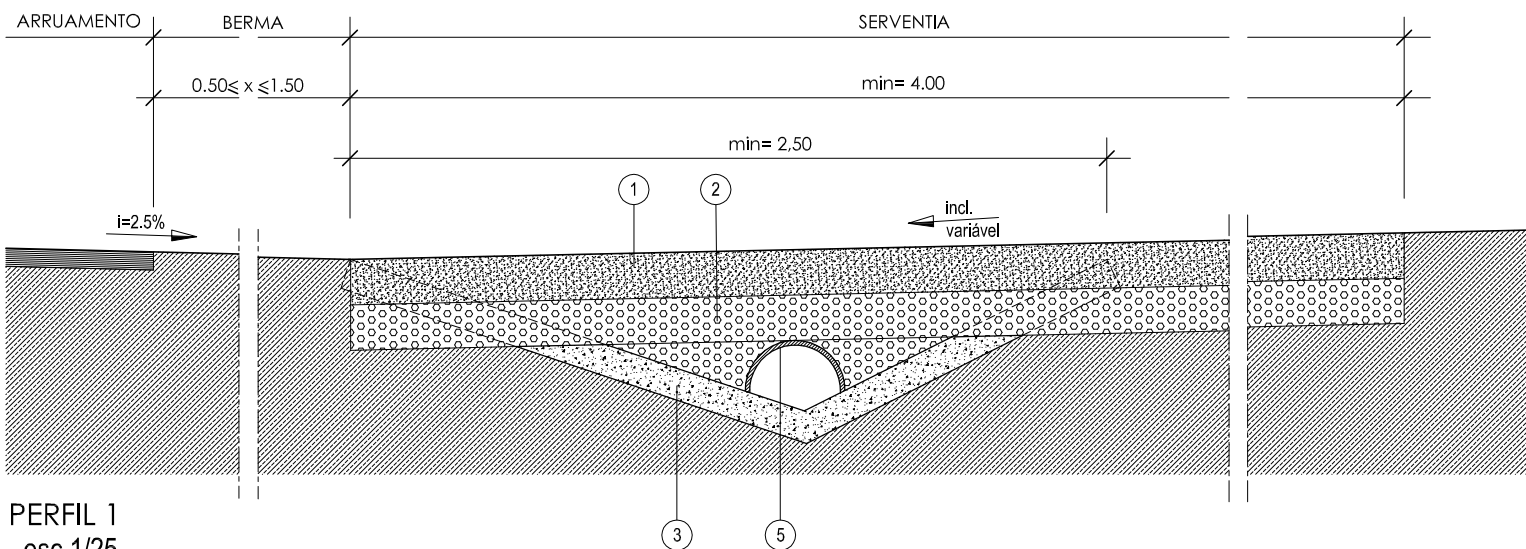

PERFIL 1
esc 1/25

- ① ENCHIMENTO EM BETÃO C16/20 (B20), COM ESPESSURA MÍNIMA DE 0.15m
- ② CAMADA DE BASE EM "TOUT-VENANT" COM 0.15m DE ESPESSURA, APÓS RECALQUE
- ③ VALETA REVESTIDA COM BETÃO C16/20 (B20), COM 0.10m DE ESPESSURA OU PRÉ-FABRICADA EM BETÃO
- ③' VALETA EM TERRENO NATURAL
- ④ LAJE DE TOPO INCLINADA A 2/3 EM BETÃO C16/20 (B20), COM 0.15m DE ESPESSURA. SENDO EM TERRENO NATURAL INCLINADO A 2/3, QUANDO A VALETA SEJA EM TERRENO NATURAL
- ⑤ MEIA CANA PRÉ-FABRICADA DE BETÃO COM DIÂMETROS DE 300mm OU 400mm
- ⑤' TUBO SIMPLES PRÉ-FABRICADO DE BETÃO COM DIÂMETRO 300mm

2 - Valeta em terreno natural

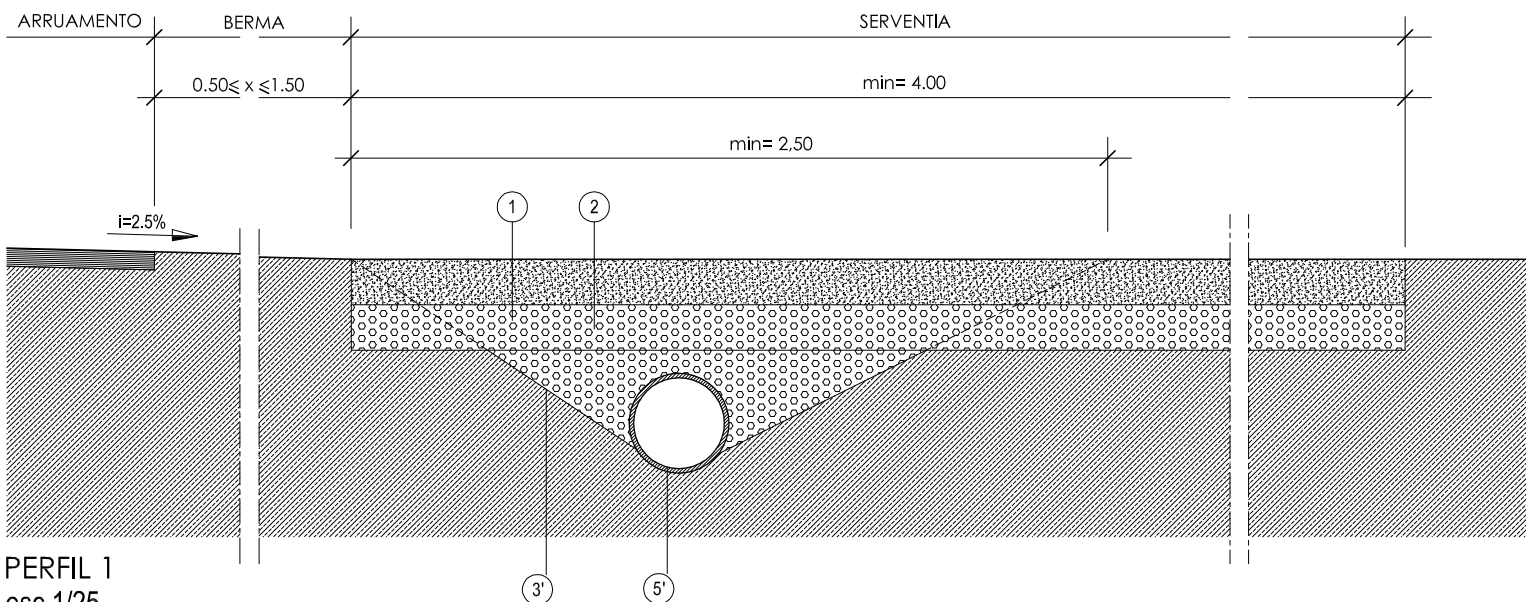

PERFIL 1
esc 1/25