

escala 1/50

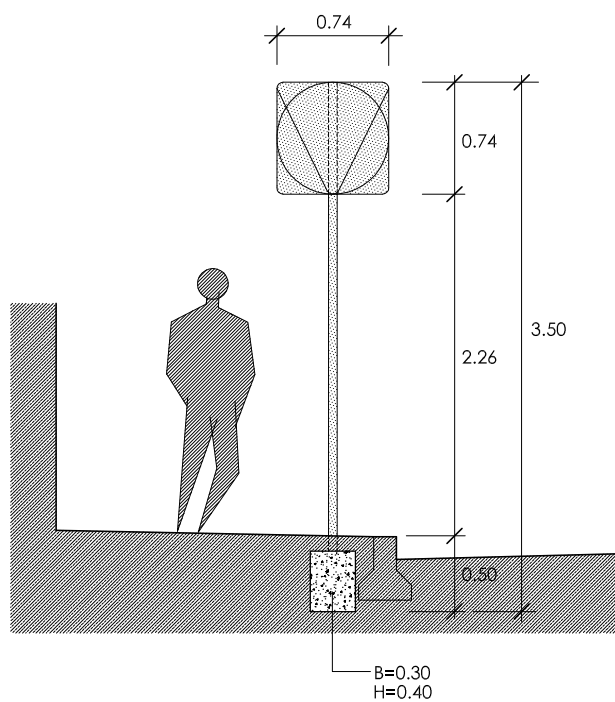


fig 12 - SINALIZAÇÃO